




FLÄCHENNUTZUNGS- UND LANDSCHAFTSPLAN
GEWERBEGEBIETE "BAUMGARTENSTRASSE"
UND "RIEDER IM FELD" STADT VILSBIBURG

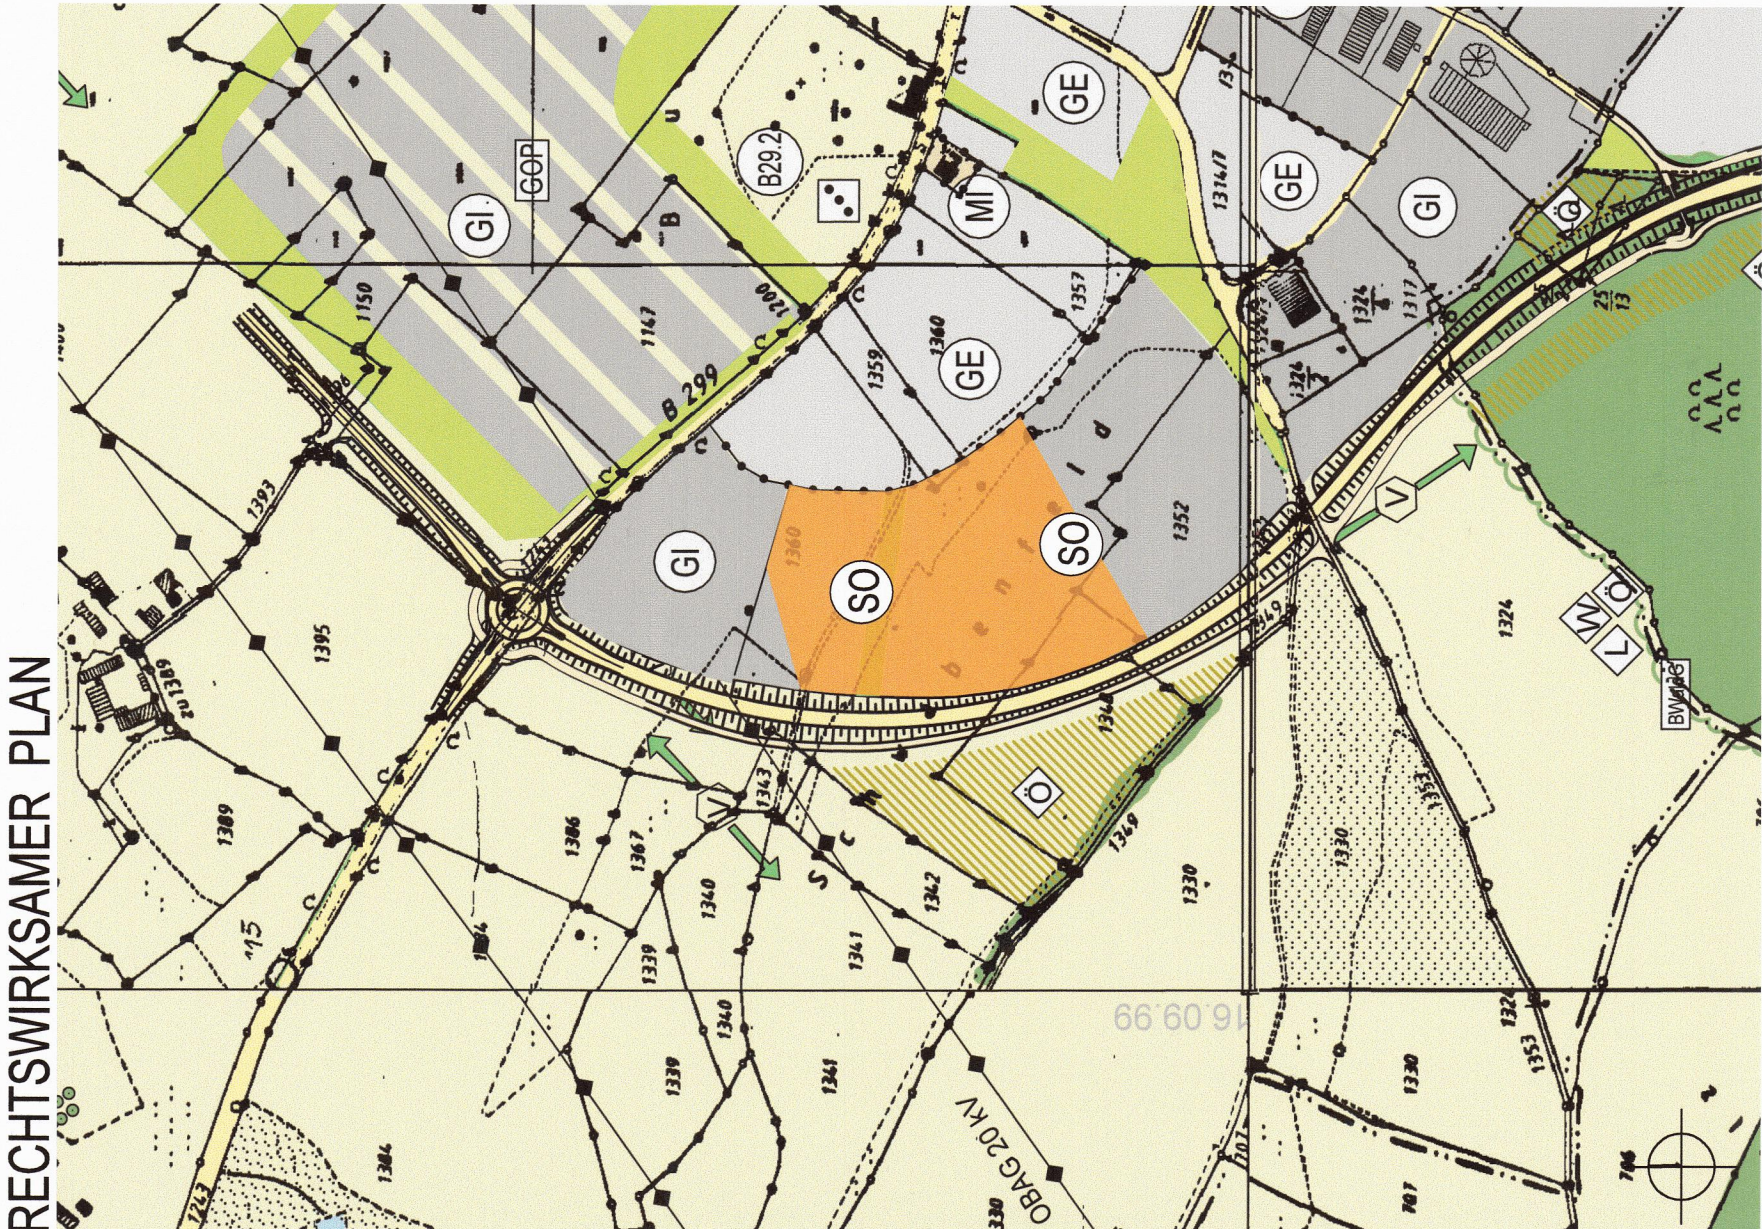

FLÄCHENNUTZUNGS- UND LANDSCHAFTSPLAN
GEWERBEGEBIETE "BAUMGARTENSTRASSE"
UND "RIEDER IM FELD" STADT VILSBIBURG

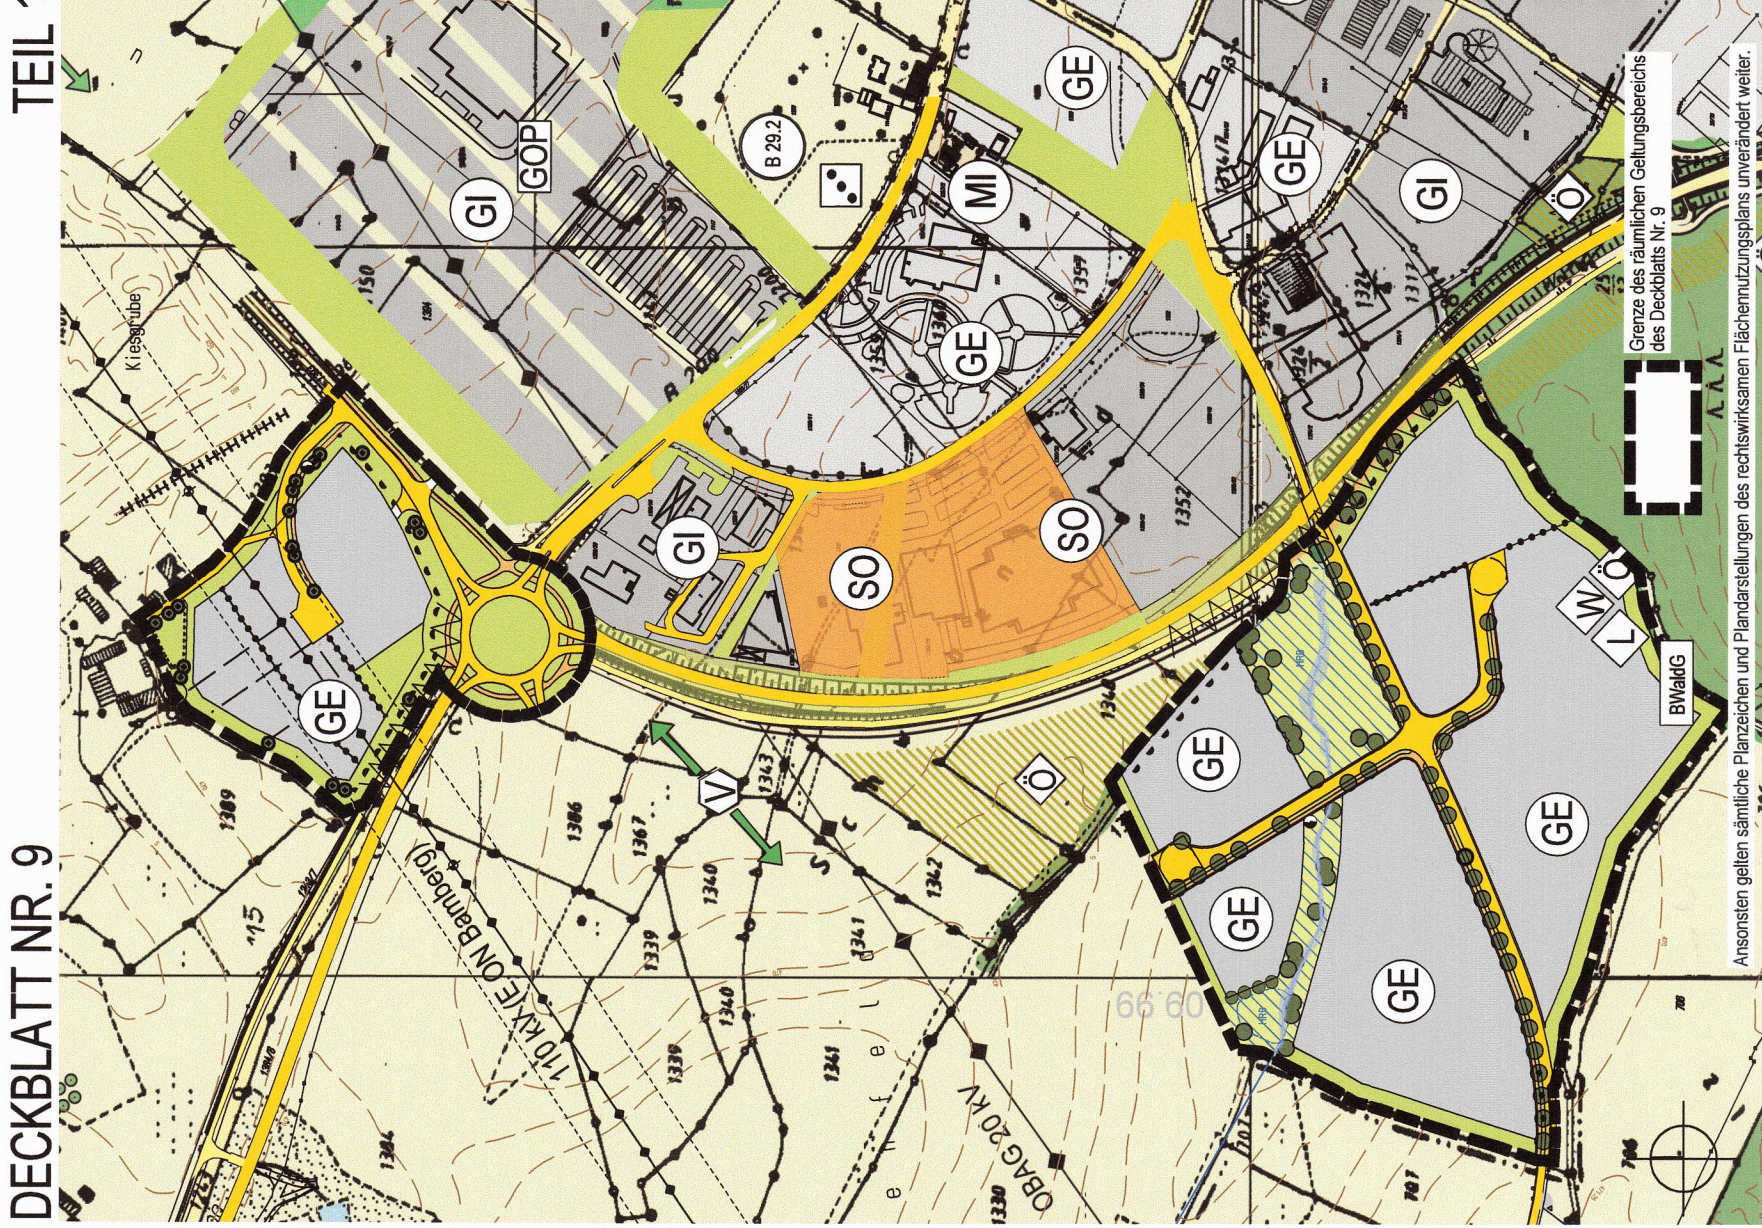

LANDSCHAFTSPLAN - MASSNAHMEN UND
ENTWICKLUNGSZIELE

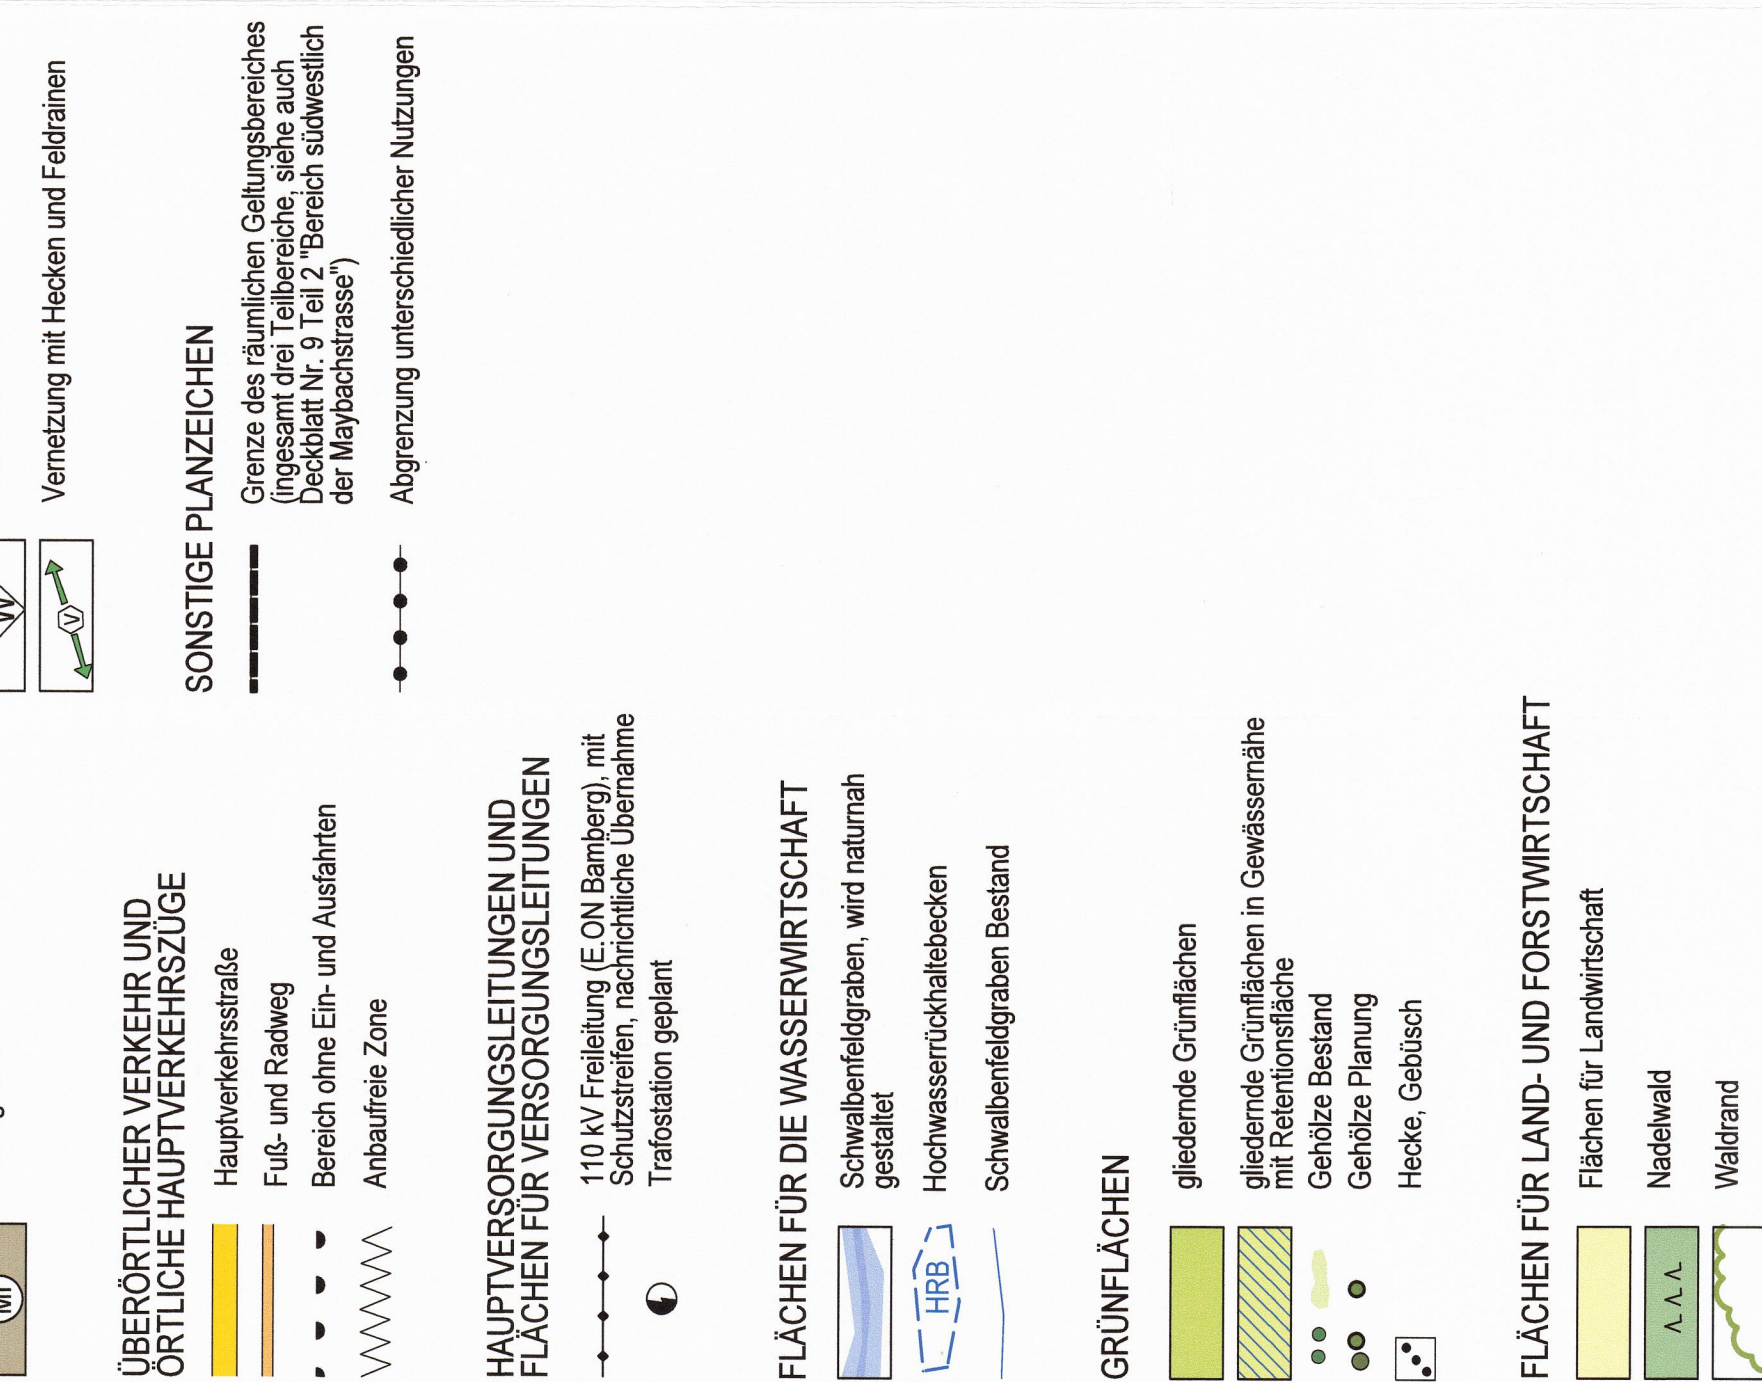

FLÄCHENNUTZUNGS- UND LANDSCHAFTSPLAN VILSBIBURG
GEWERBEGEBIETE "BAUMGARTENSTRASSE" UND "RIEDER IM FELD"

Stadt: Vilsbiburg
Landkreis: Landshut
Regierungsbezirk: Niederbayern

DECKBLATT NR. 9 TEIL 1

1. BESCHLUSS	Der Stadtrat Vilsbiburg hat in der Sitzung vom 18.02.2013 die Änderung des Flächennutzungs- und Landschaftsplanes durch das Deckblatt Nr. 9 beschlossen. Der Aufstellungsbeschluss wurde am 20.12.2013 ortsüblich bekannt gemacht.	Siegel	Vilsbiburg, den 2. DEZ. 2014 1. Bürgermeister
2. BÜRGERBETEILIGUNG	Die frühzeitige Öffentlichkeitsbeteiligung gemäß § 3 Abs. 1 BauGB mit öffentlicher Darlegung und Anhörung für den Vorentwurf des Deckblatts Nr. 9 in der Fassung vom 23.09.2013 hat in der Zeit vom 23.12.2013 bis 31.01.2014 stattgefunden.	Siegel	Vilsbiburg, den 2. DEZ. 2014 1. Bürgermeister
3. TRÄGERBETEILIGUNG	Die frühzeitige Beteiligung der Behörden und sonstigen Träger öffentlicher Belange gemäß § 4 Abs. 1 BauGB für den Vorentwurf des Deckblatts Nr. 9 in der Fassung vom 23.09.2013 hat in der Zeit vom 23.12.2013 bis 31.01.2014 stattgefunden.	Siegel	Vilsbiburg, den 2. DEZ. 2014 1. Bürgermeister
4. AUSLEGUNG	Zu dem Entwurf des Deckblatts Nr. 9 in der Fassung vom 19.05.2014 wurden die Behörden und sonstigen Träger öffentlicher Belange gemäß § 4 Abs. 2 BauGB in der Zeit vom 02.06.2014 bis 02.07.2014 beteiligt. Der Entwurf des Deckblatts Nr. 9 in der Fassung vom 19.05.2014 wurde mit der Begründung gemäß § 3 Abs. 2 BauGB in der Zeit vom 02.06.2014 bis 02.07.2014 öffentlich ausgelegt.	Siegel	Vilsbiburg, den 2. DEZ. 2014 1. Bürgermeister
5. FESTSTELLUNG	Die Stadt Vilsbiburg hat mit Beschluss des Stadtrates vom 04.08.2014 das Deckblatt Nr. 9 in der Fassung vom 04.08.2014 fest-gestellt.	Siegel	Vilsbiburg, den 2. DEZ. 2014 1. Bürgermeister
6. GENEHMIGUNG	Das Landratsamt Vilsbiburg hat die Änderung des Flächennutzungs- und Landschaftsplanes durch Deckblatt Nr. 9 mit Beschluss vom 13.10.14AZ gemäß § 6 BauGB genehmigt.	Siegel	Vilsbiburg, den 2. DEZ. 2014 1. Bürgermeister
7. WIRKSAMKEIT	Die Erteilung der Genehmigung der Änderung des Flächennutzungs- und Landschaftsplanes durch Deckblatt Nr. 9 wurde am 13.10.14AZ gemäß § 6 Abs. 5 BauGB ortsüblich bekannt gemacht und zu jeder-malms Einsicht bereitgehalten. Die Änderung des Flächennutzungs- und Landschaftsplanes durch Deckblatt Nr. 9 ist damit wirksam.	Siegel	Vilsbiburg, den 3. DEZ. 2014 1. Bürgermeister

bearbeitet:	MARION LINKE + KLAUS KERLING
Vorentwurf	LANDSCHAFTSARCHITEKTEN BDLA
Entwurf	Papierstrasse 16 84034 Landshut
Genehmigungsfähig	Tel. 0871/273936 email: kerling-linke@t-online.de
Planfassung	04.08.2014, Linke / Vogg
Planformat	16,5 x 29,7 cm