


Seyboldsdorf Südost (18 Parzellen)


Fortführungsnachweis 538 03
Gemarkung Seyboldsdorf

9 von 9 seit

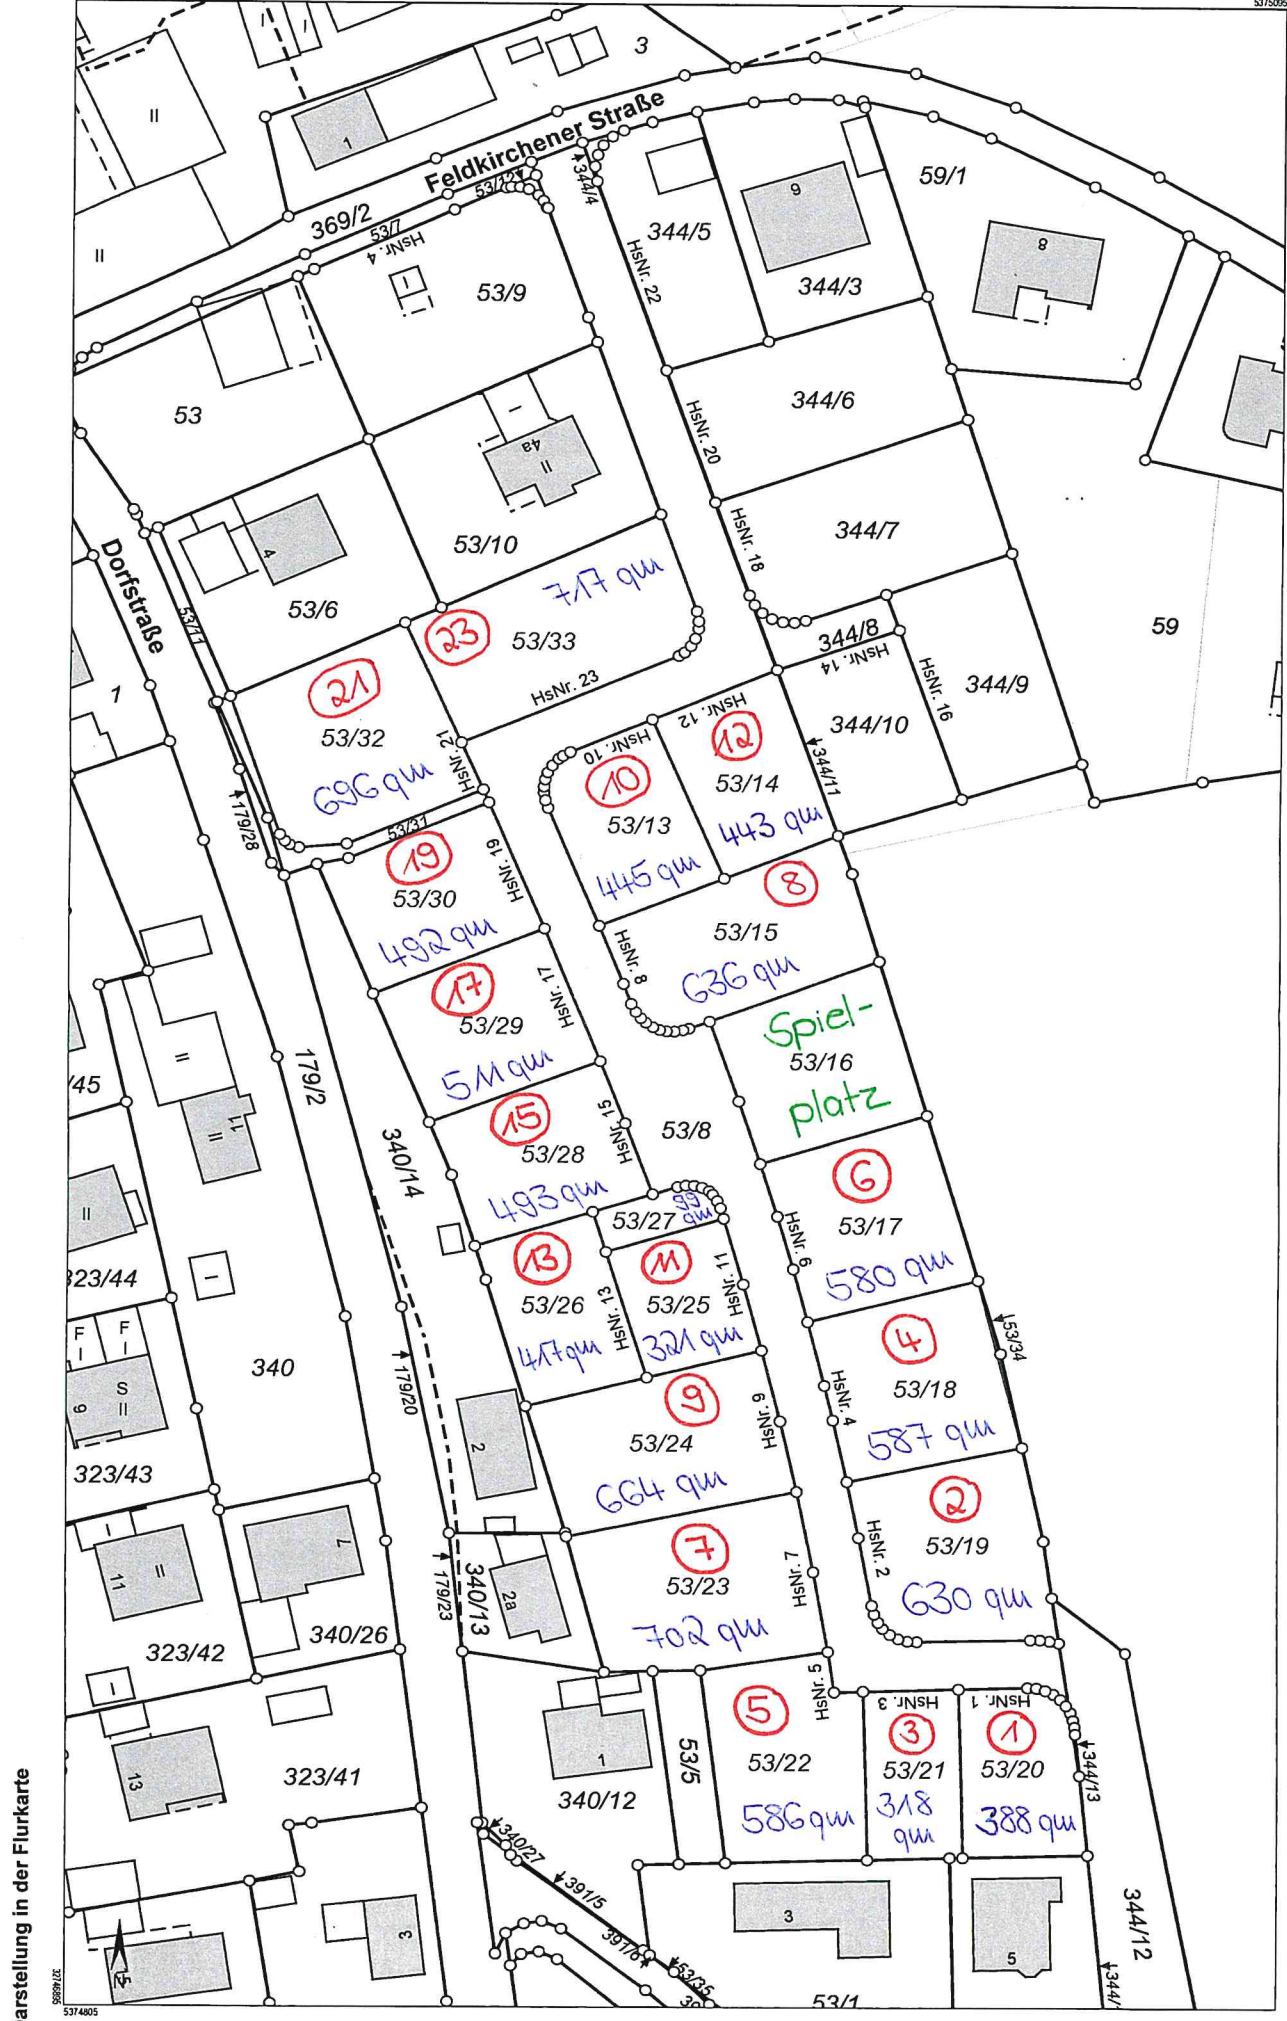

Darstellung in der Flurkarte

Maßstab 1:750

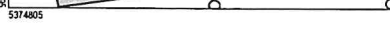

5374805

5375005

3271709